




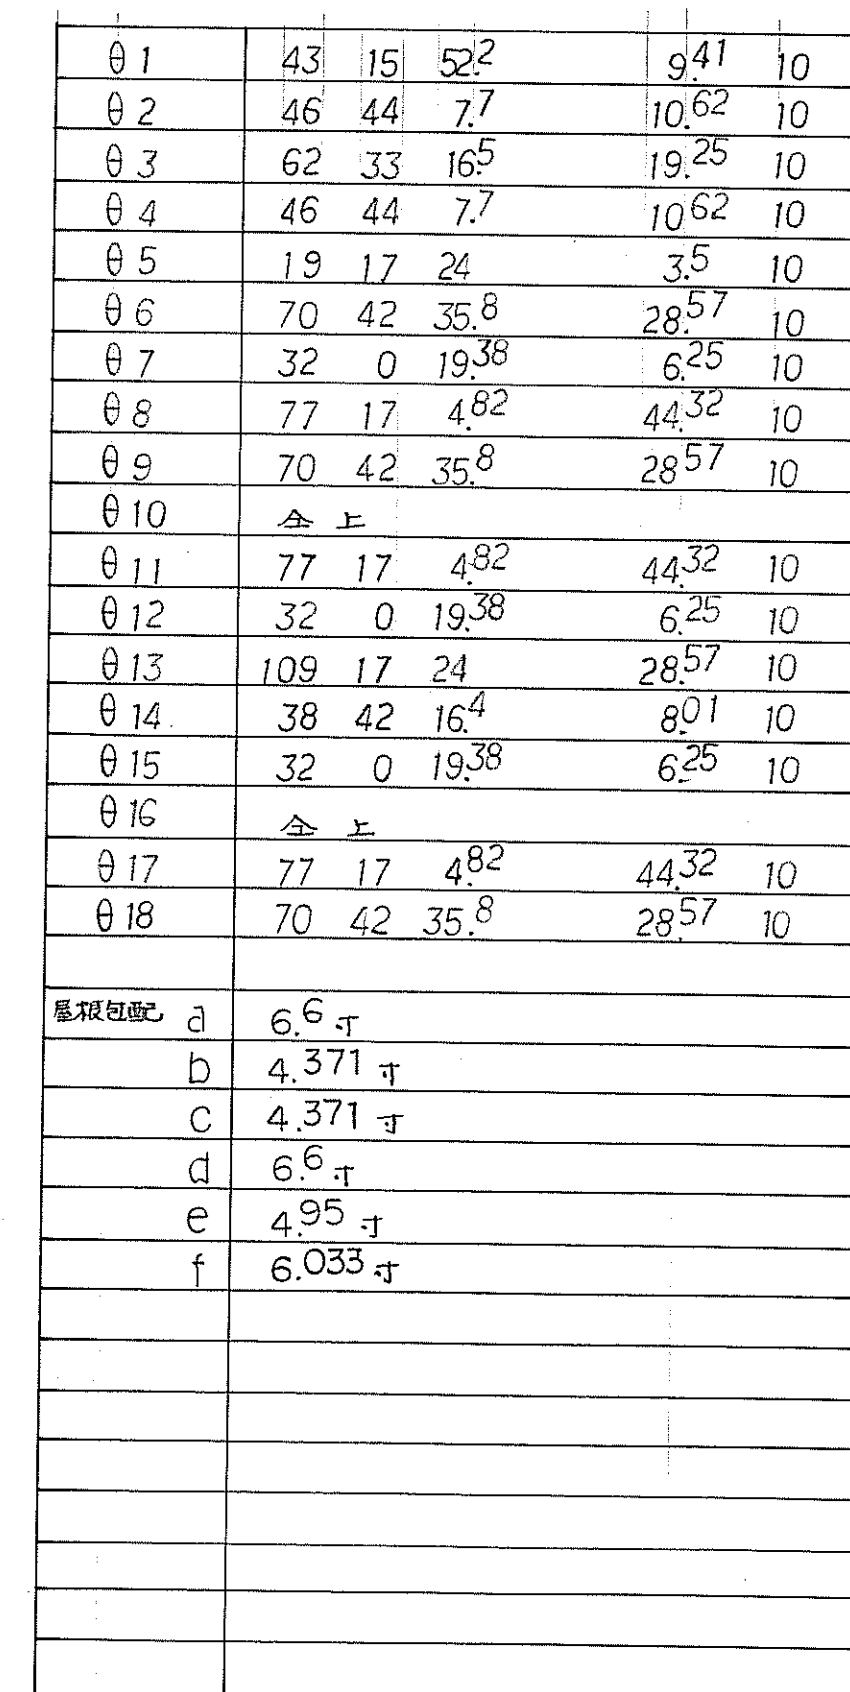


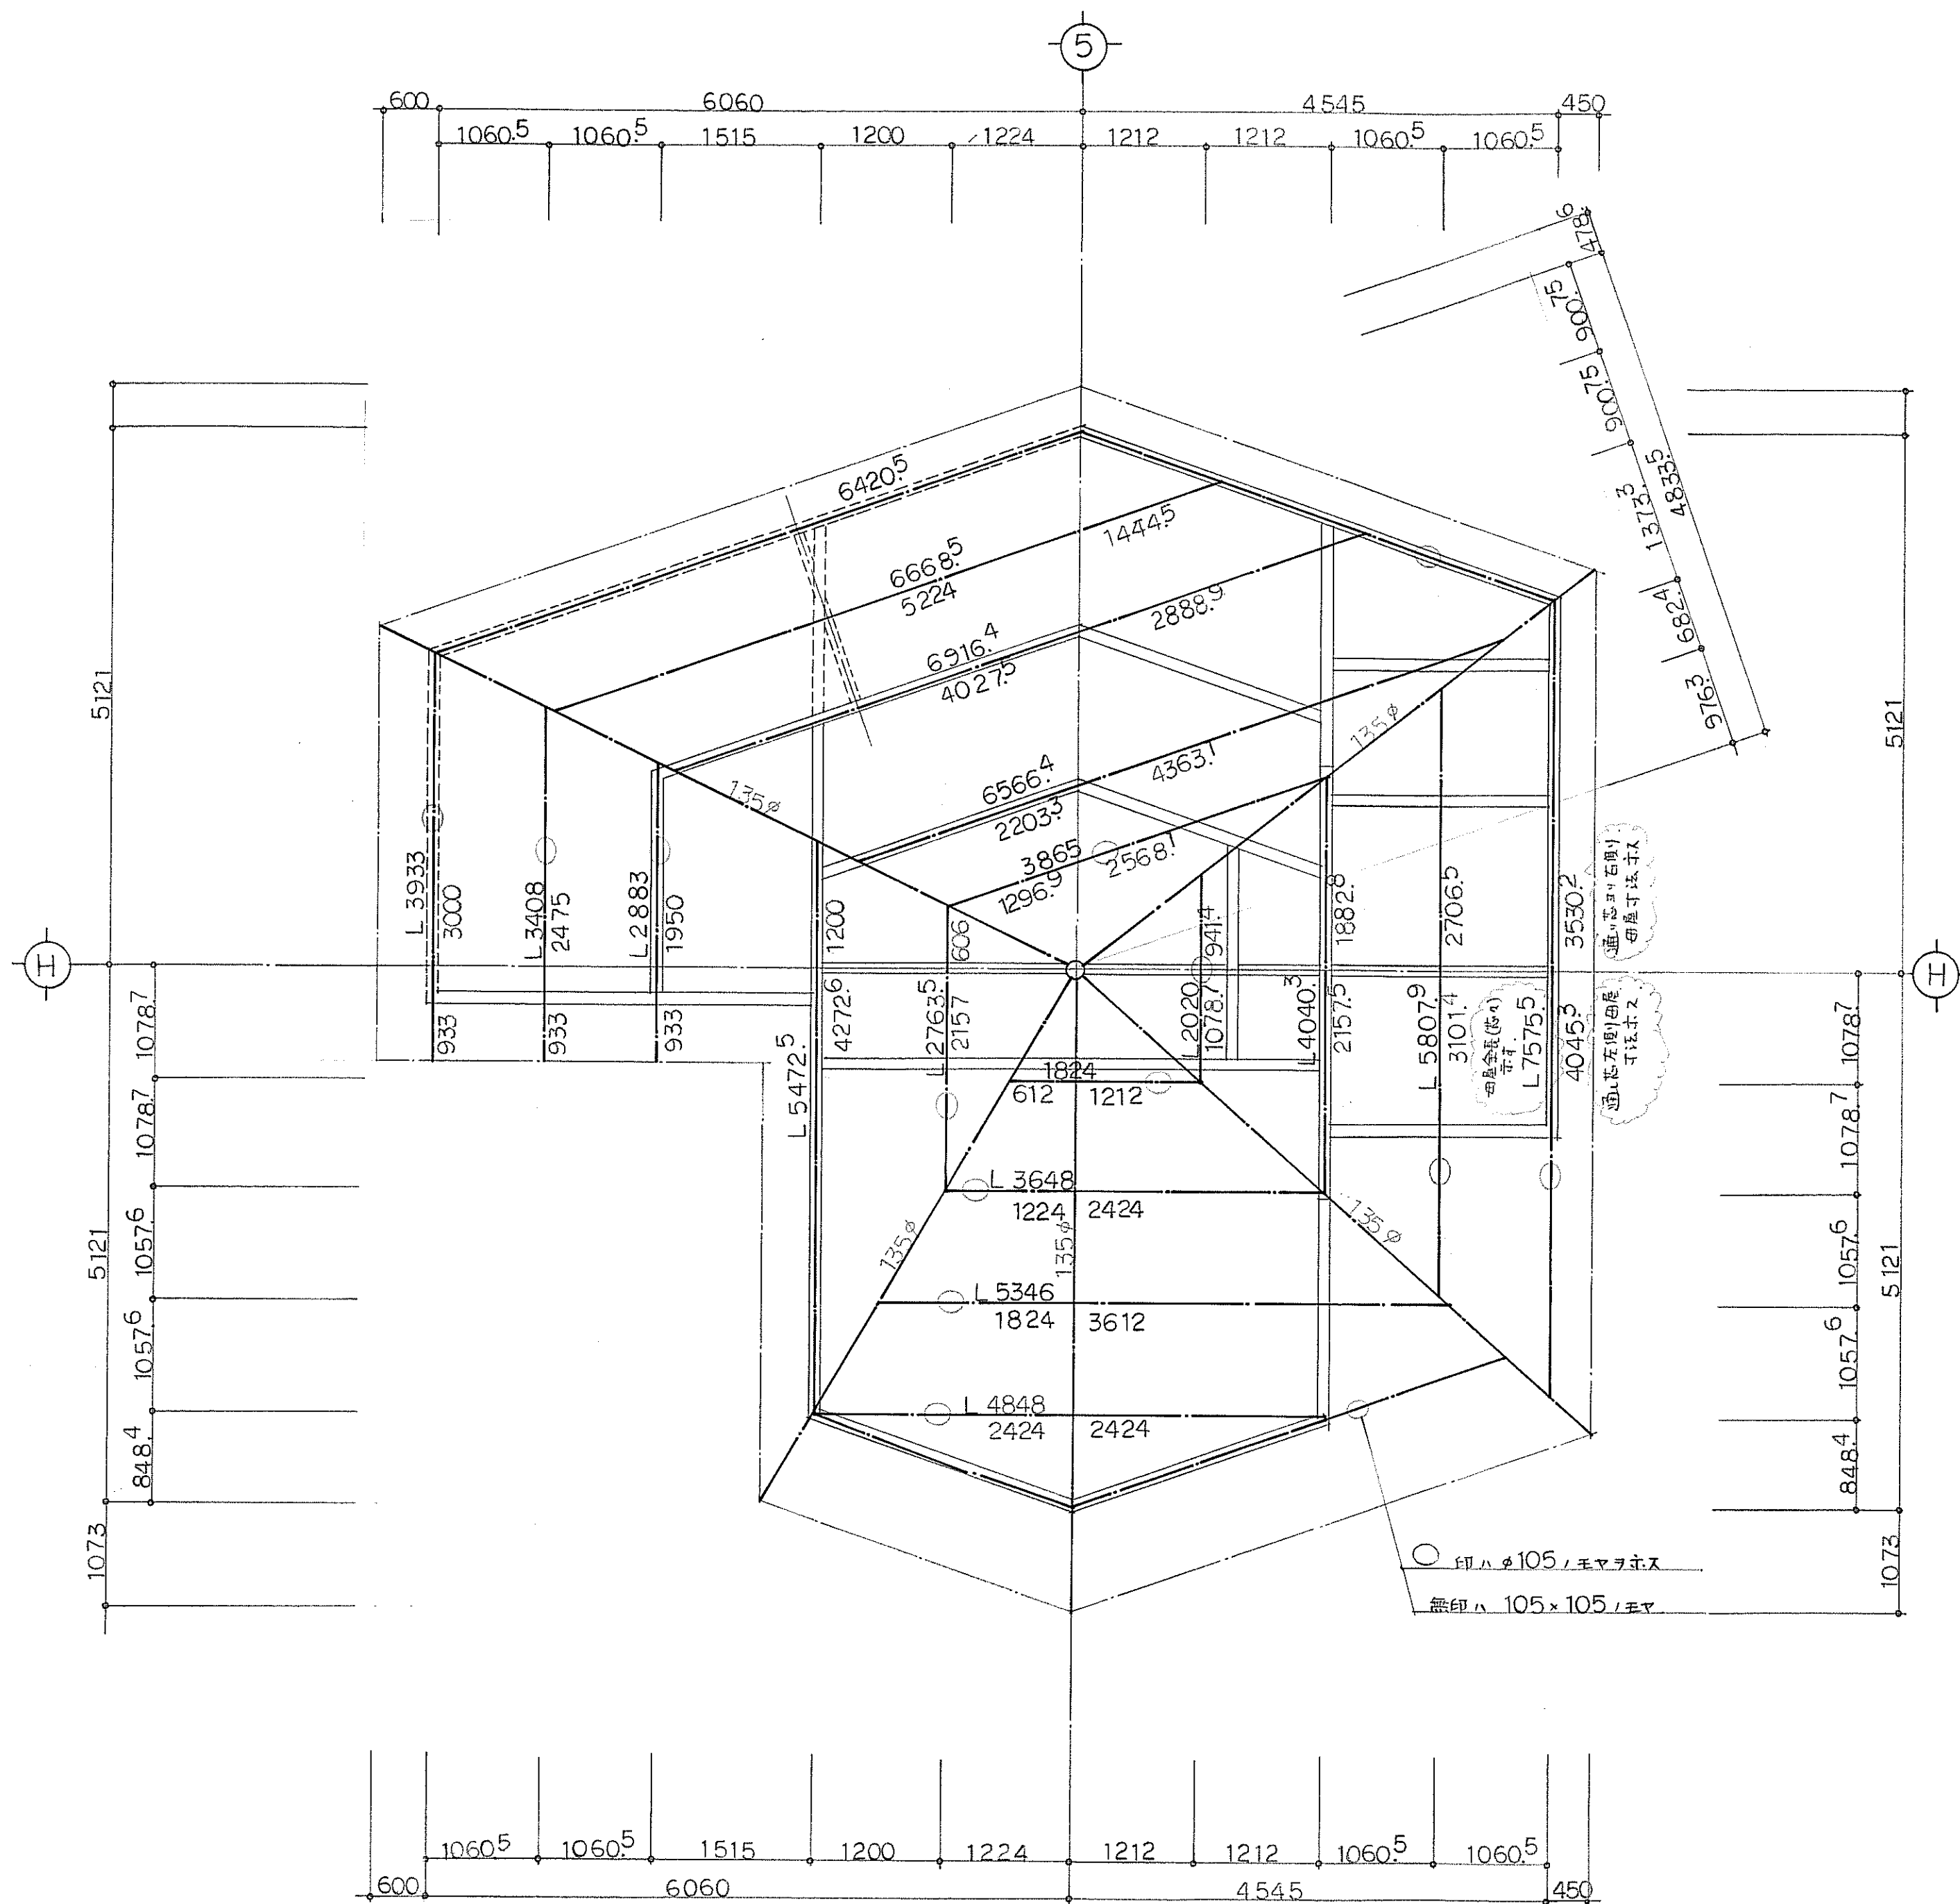

工事名	縮尺	設計年月日	訂正年月日	担当	設計	製図	図面名	図面番号
林 邸新築工事設計図	S=1:50						小屋伏図	5

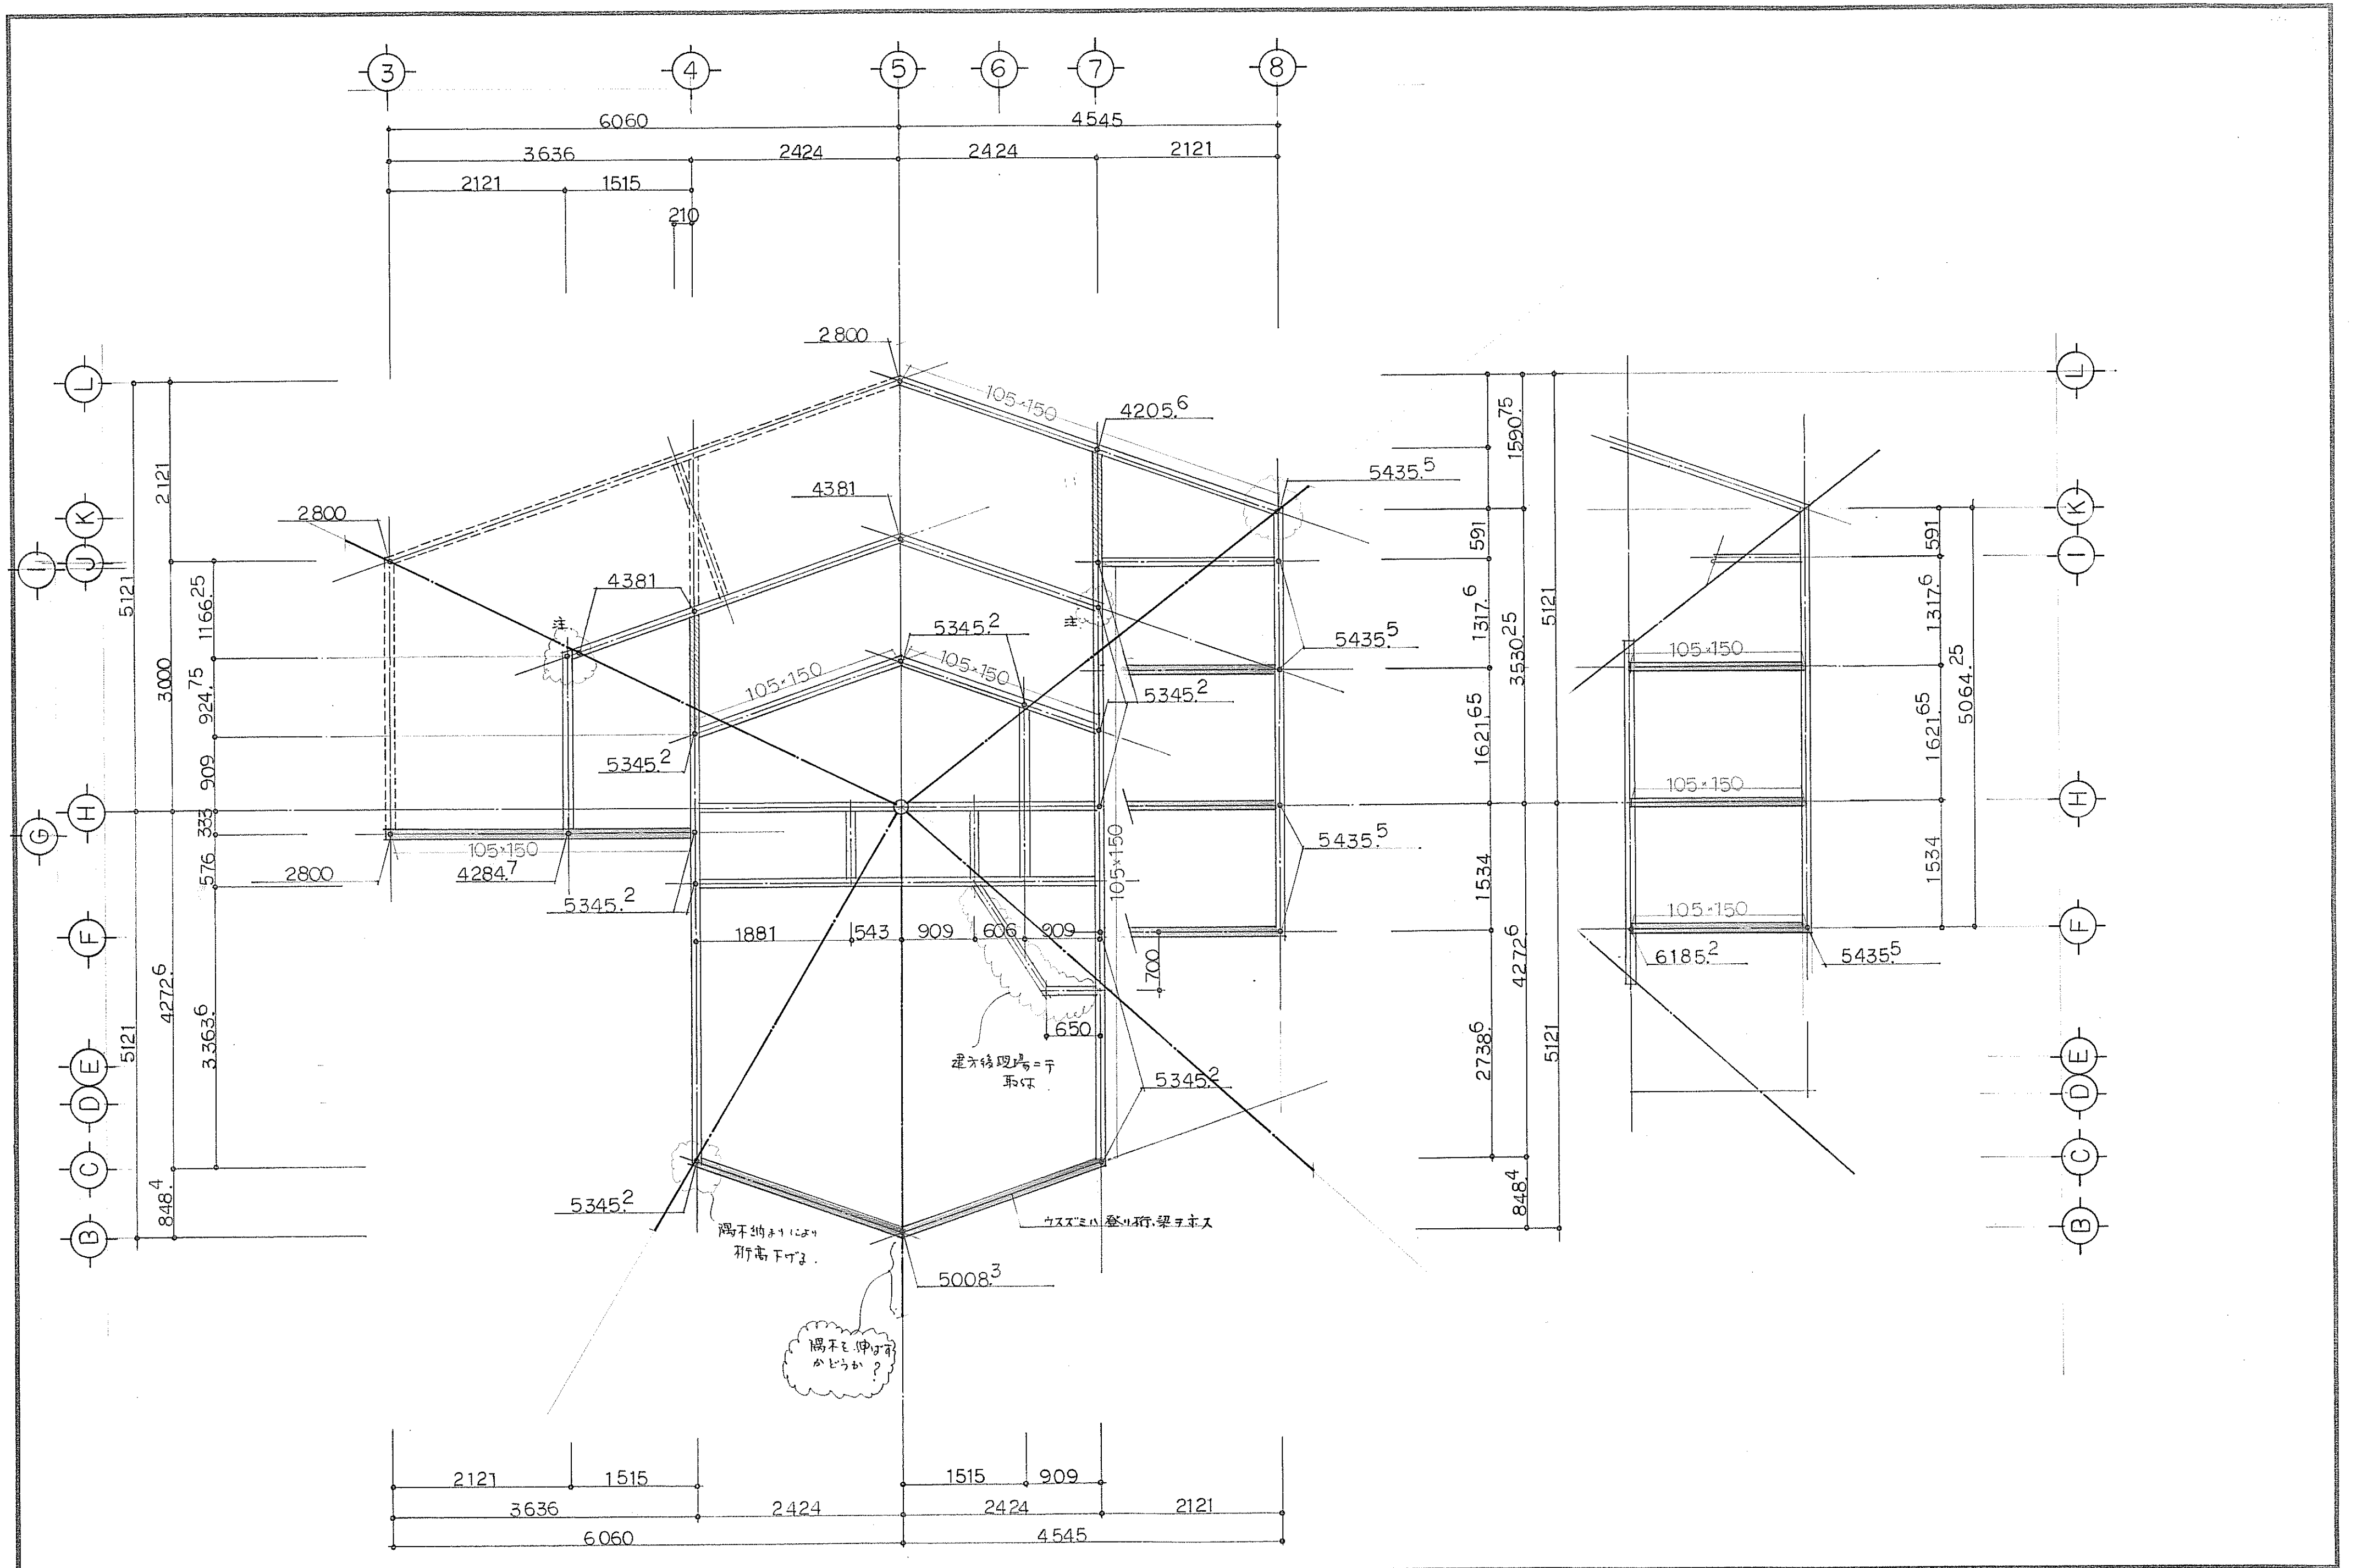


工事名	縮尺	設計年月日	訂正年月日	担当	設計	製図	図面名	図面番号
林 邸新築工事設計図	S=1:50						3 階 梁 伏 図	4
株式会社 建設企画 〒370 高崎市片岡町1-8-15 TEL 0273-23-9873 FAX 0273-23-9892							一級建築士事務所 登録群馬県知事第1830号 一級建築士大臣登録 第186050号 宮下正仁	

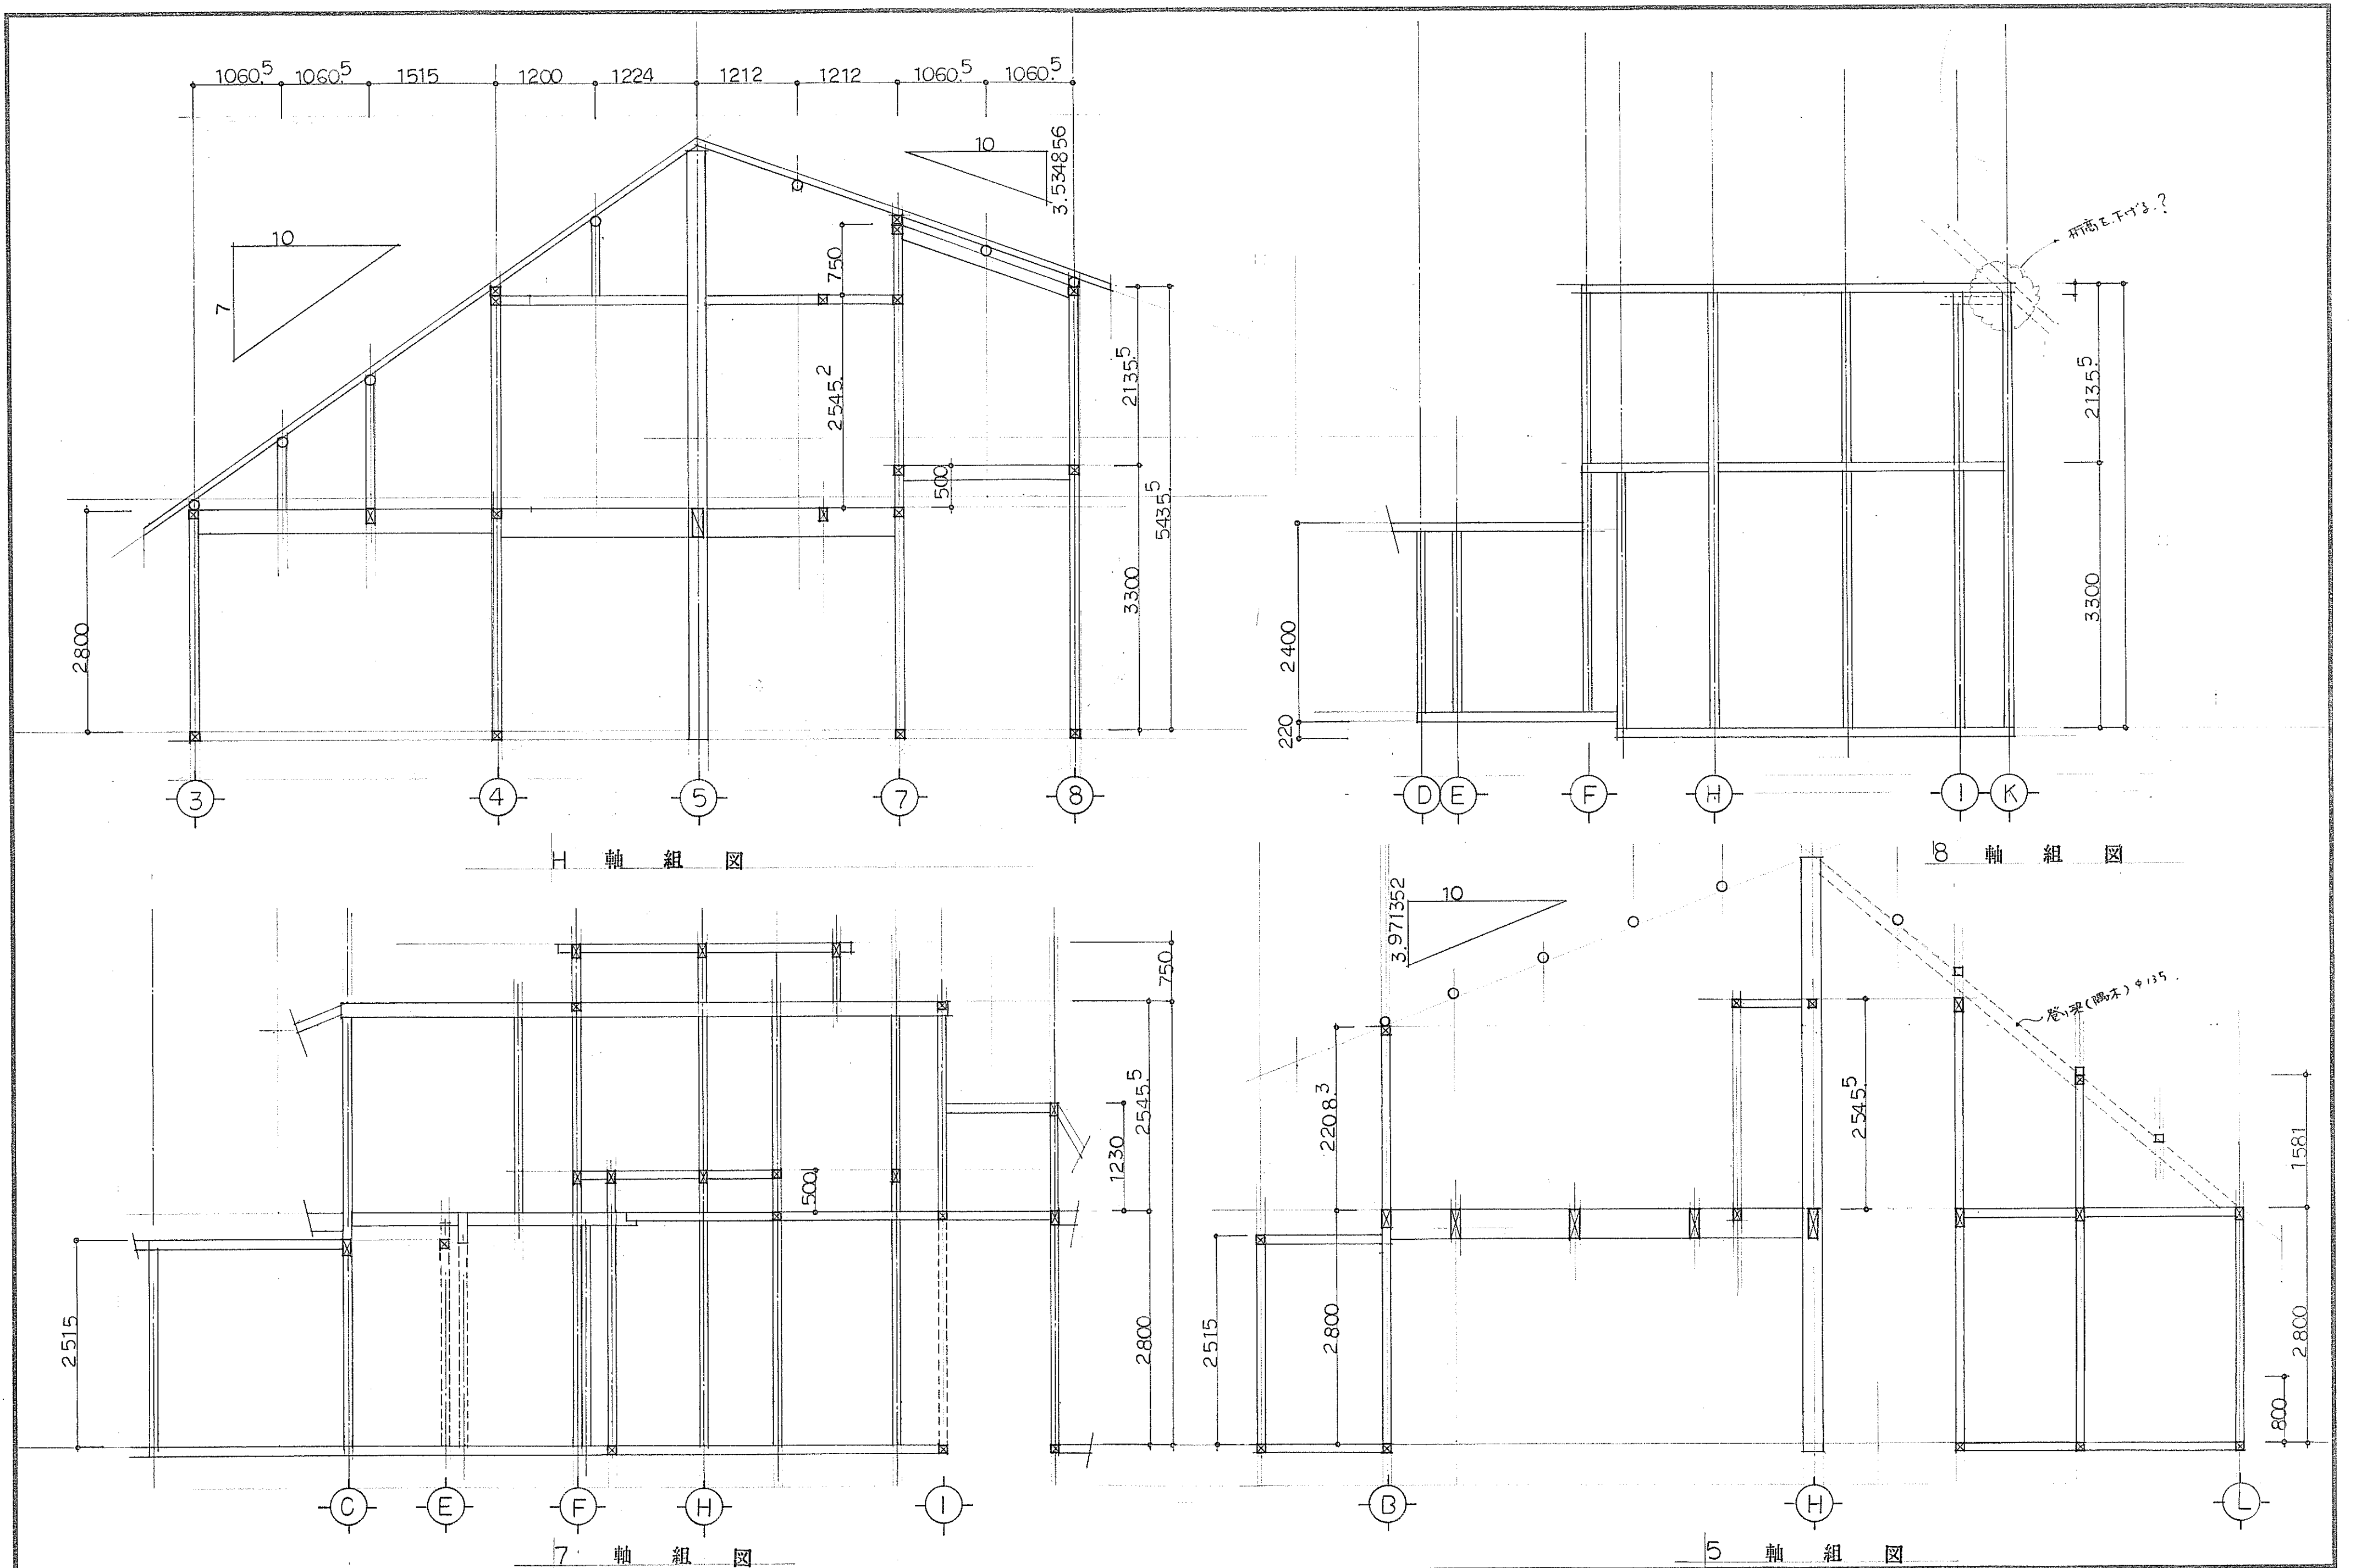

工事名	縮尺	設計年月日	訂正年月日	担当	設計	製図	図面名	図面番号
杯 邸新築工事設計図	S=1:50						軸 組 図	6

株式会社 建設企画
〒370 高崎市片岡町1-8-15
TEL 0273-23-9873 FAX 0273-23-9892


一級建築士事務所 登録群馬県知事第1830号
一級建築士大臣登録 第186050号 宮下正仁

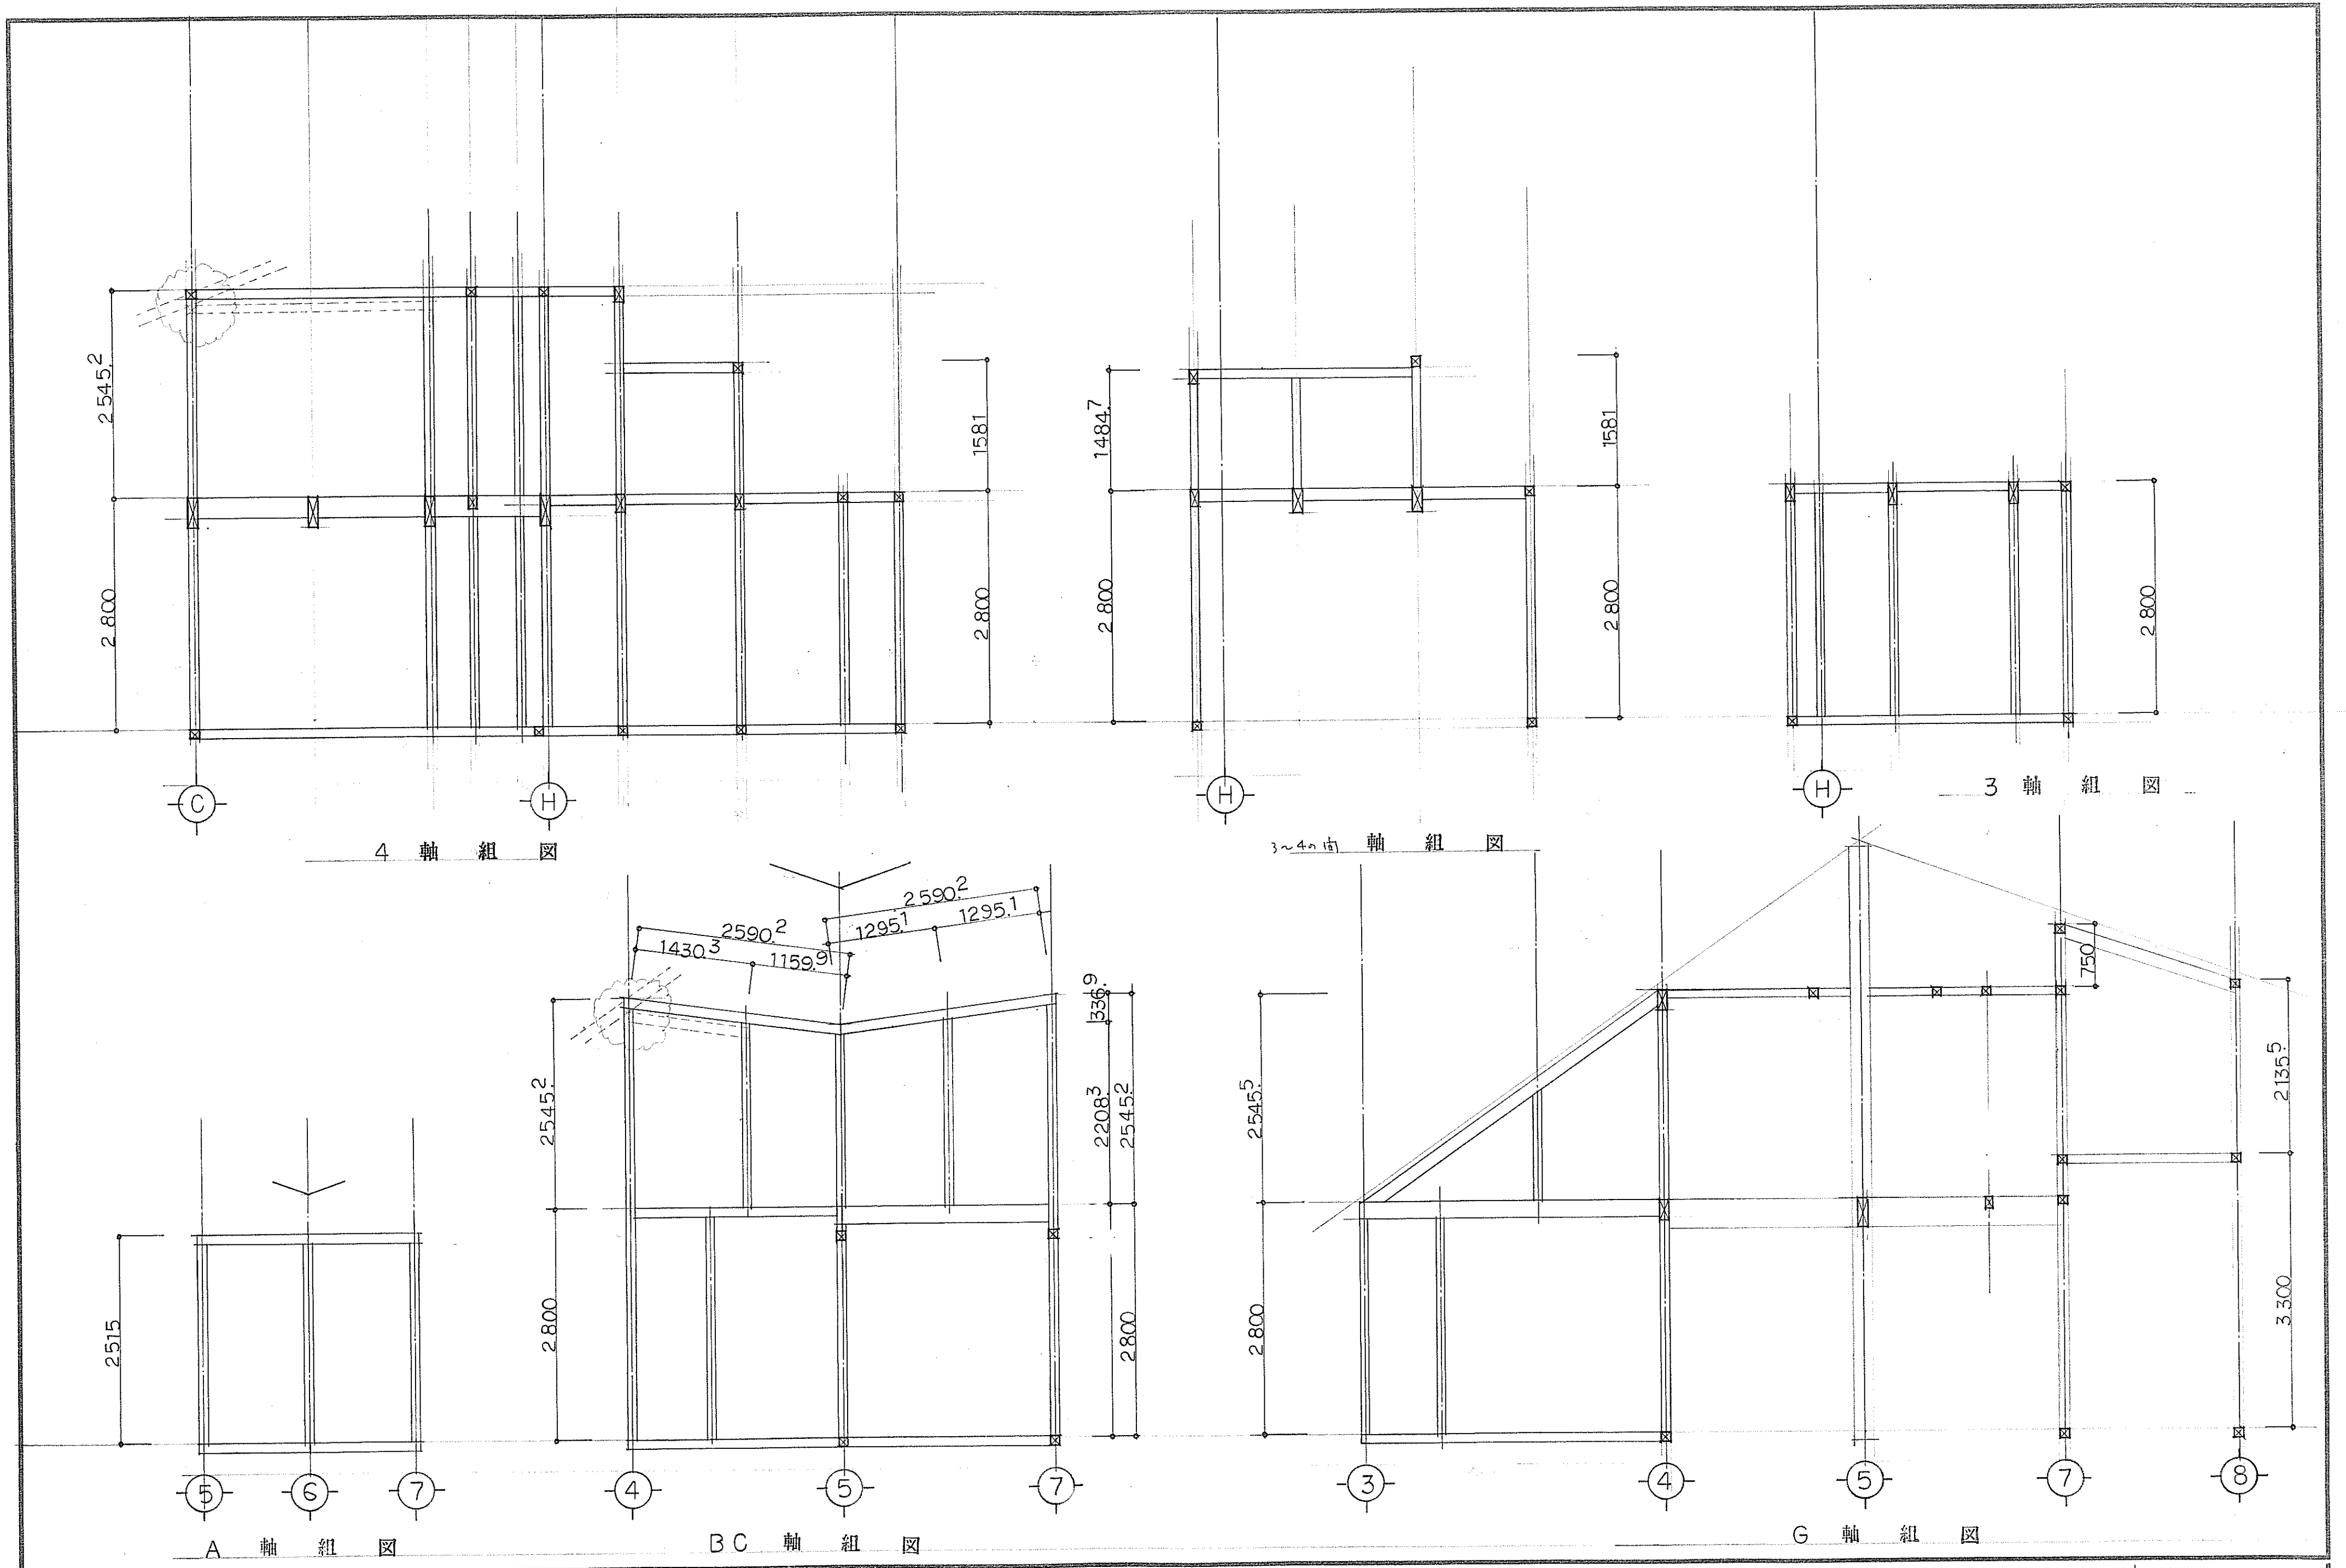

工事名	縮尺	設計年月日	訂正年月日	担当	設計	製図	図面名	図面番号
杯 邸新築工事設計図	S=1:50						軸 組 図	7

株式会社 建設企画
〒370 高崎市片岡町1-8-15
TEL 0273-23-9873 FAX 0273-23-9892

一級建築士事務所 登録群馬県知事第1830号
一級建築士大臣登録 第186050号 宮下正仁

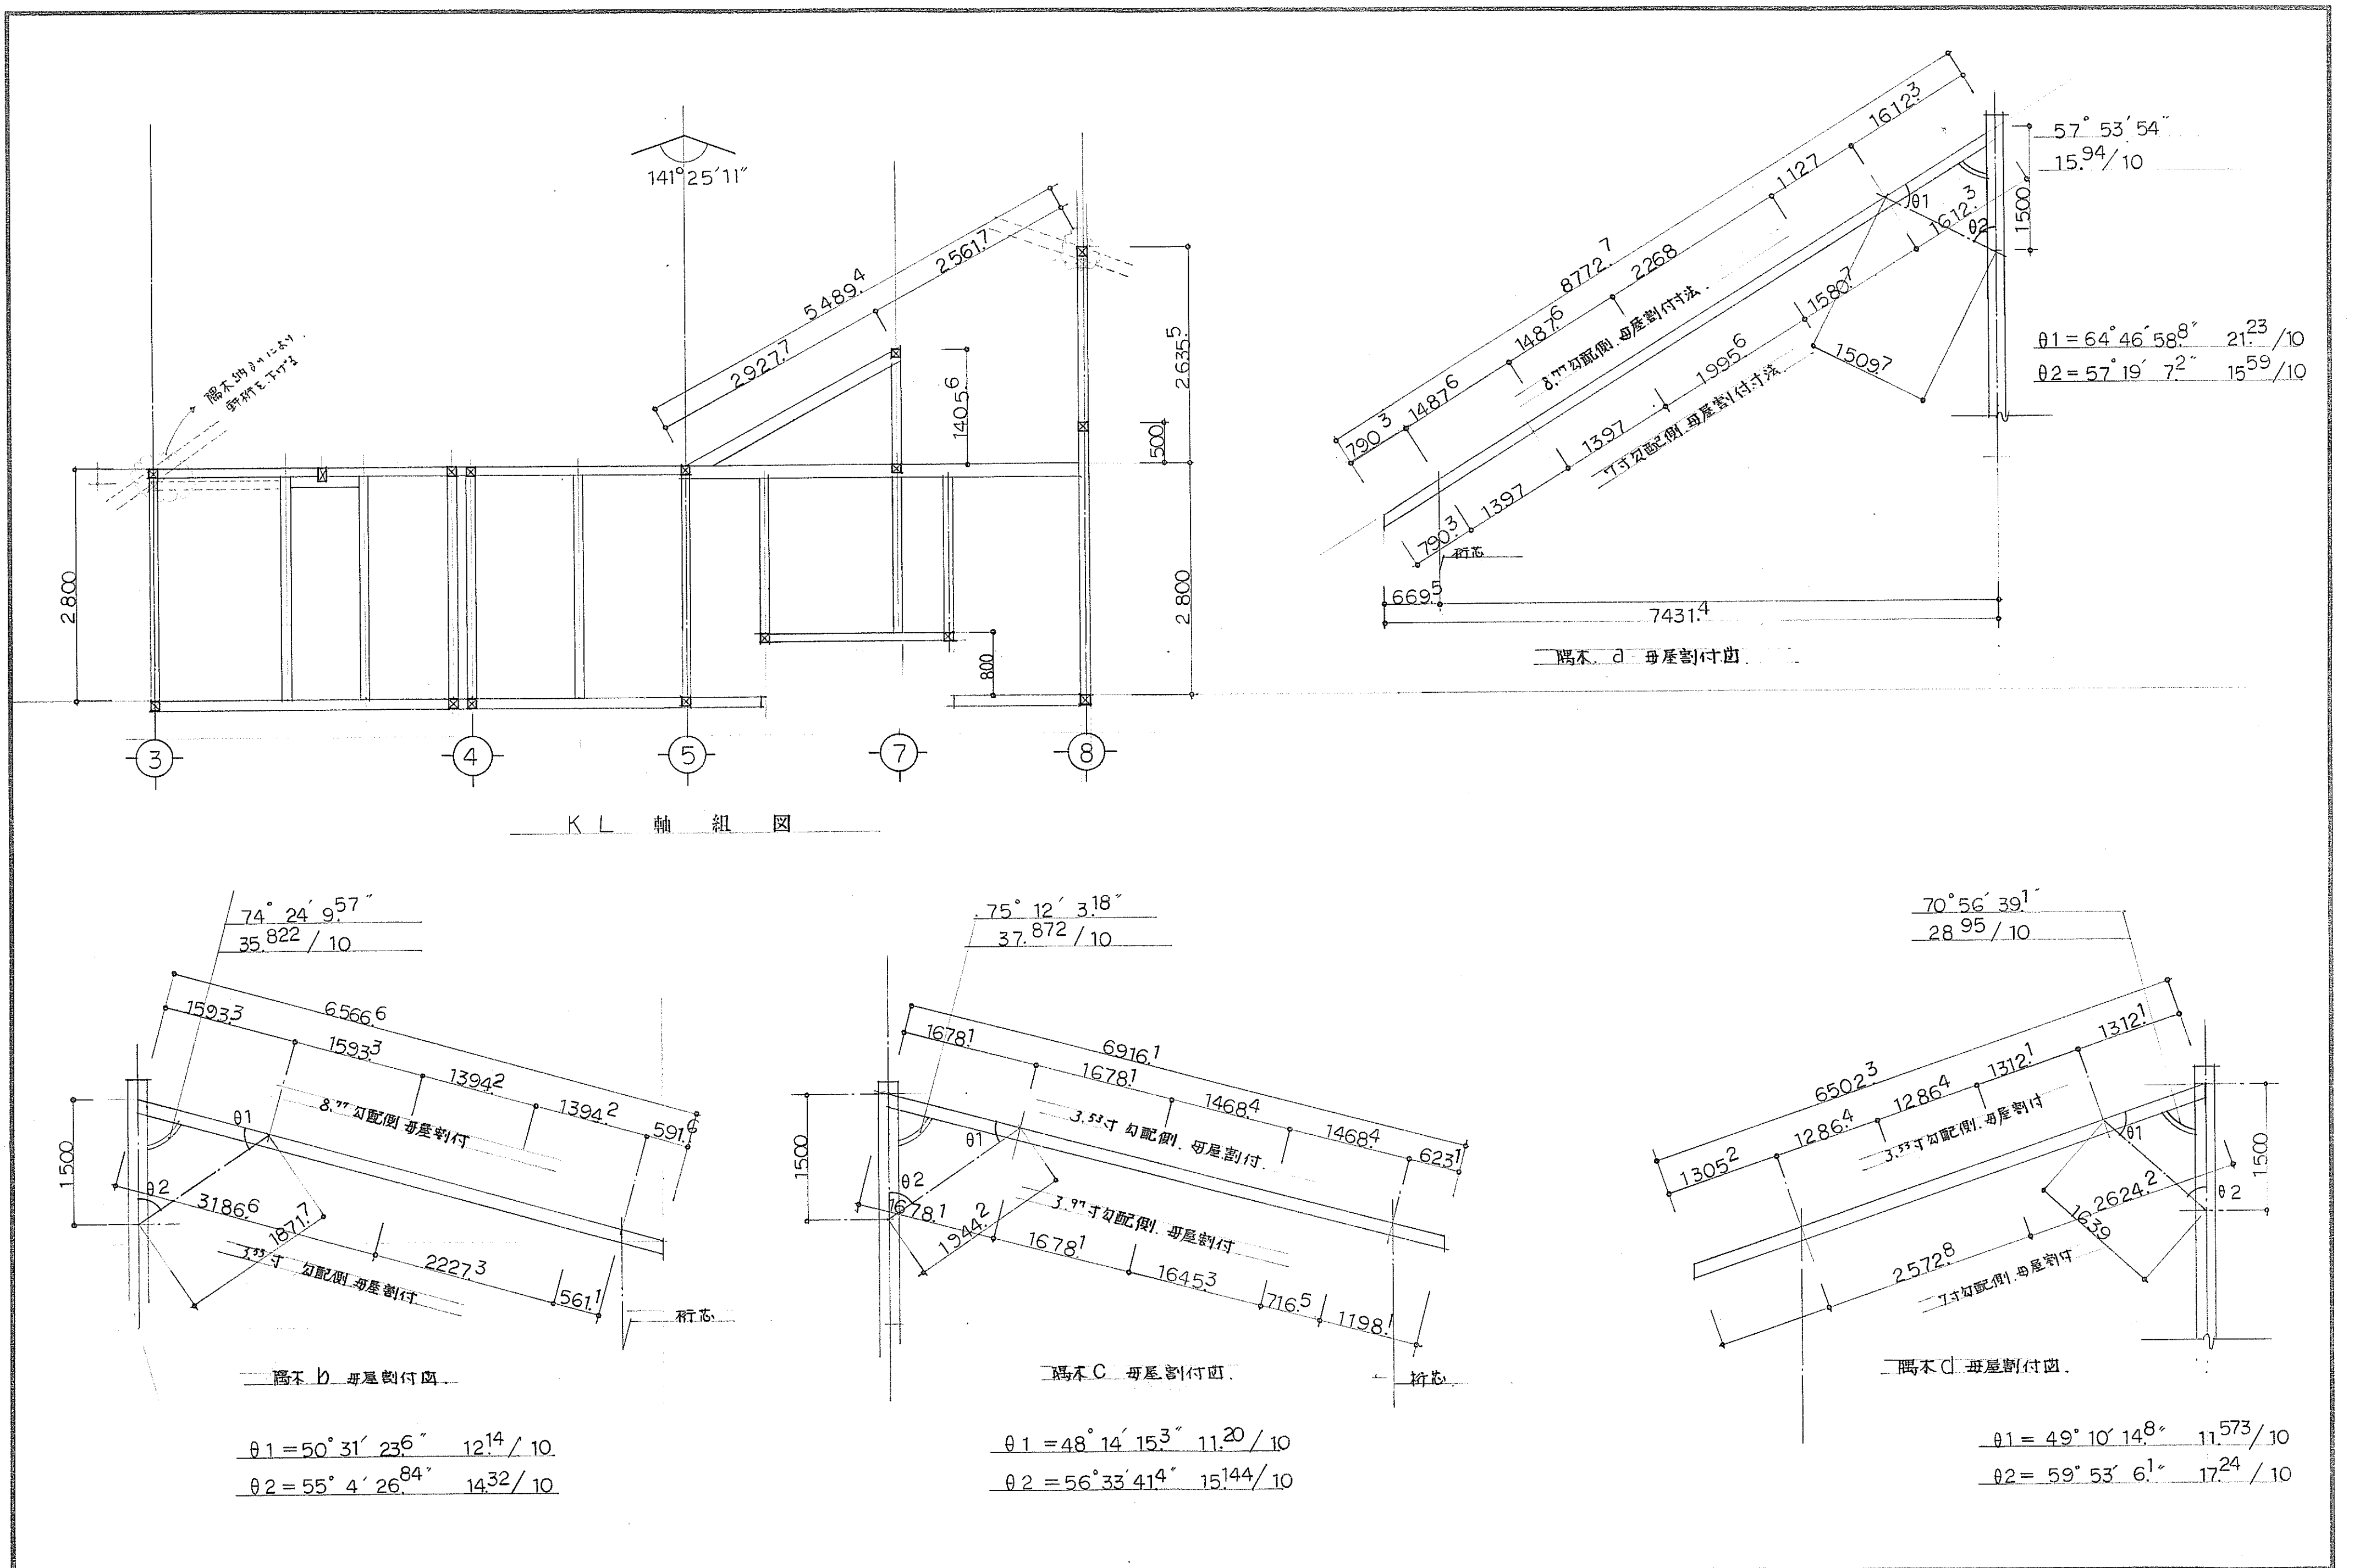

工事名	縮尺	設計年月日	訂正年月日	担当	設計	製図	株式会社 建設企画	図面名	図面番号
杯 邸新築工事設計図	S=1:50						〒370 高崎市片岡町 1-8-15 TEL 0273-23-9873 FAX 0273-23-9892 一級建築士事務所 登録群馬県知事第1830号 一級建築士大臣登録 第186050号 宮下正仁	軸 組 図 隅 木 詳 細 図	8